


FUNDO

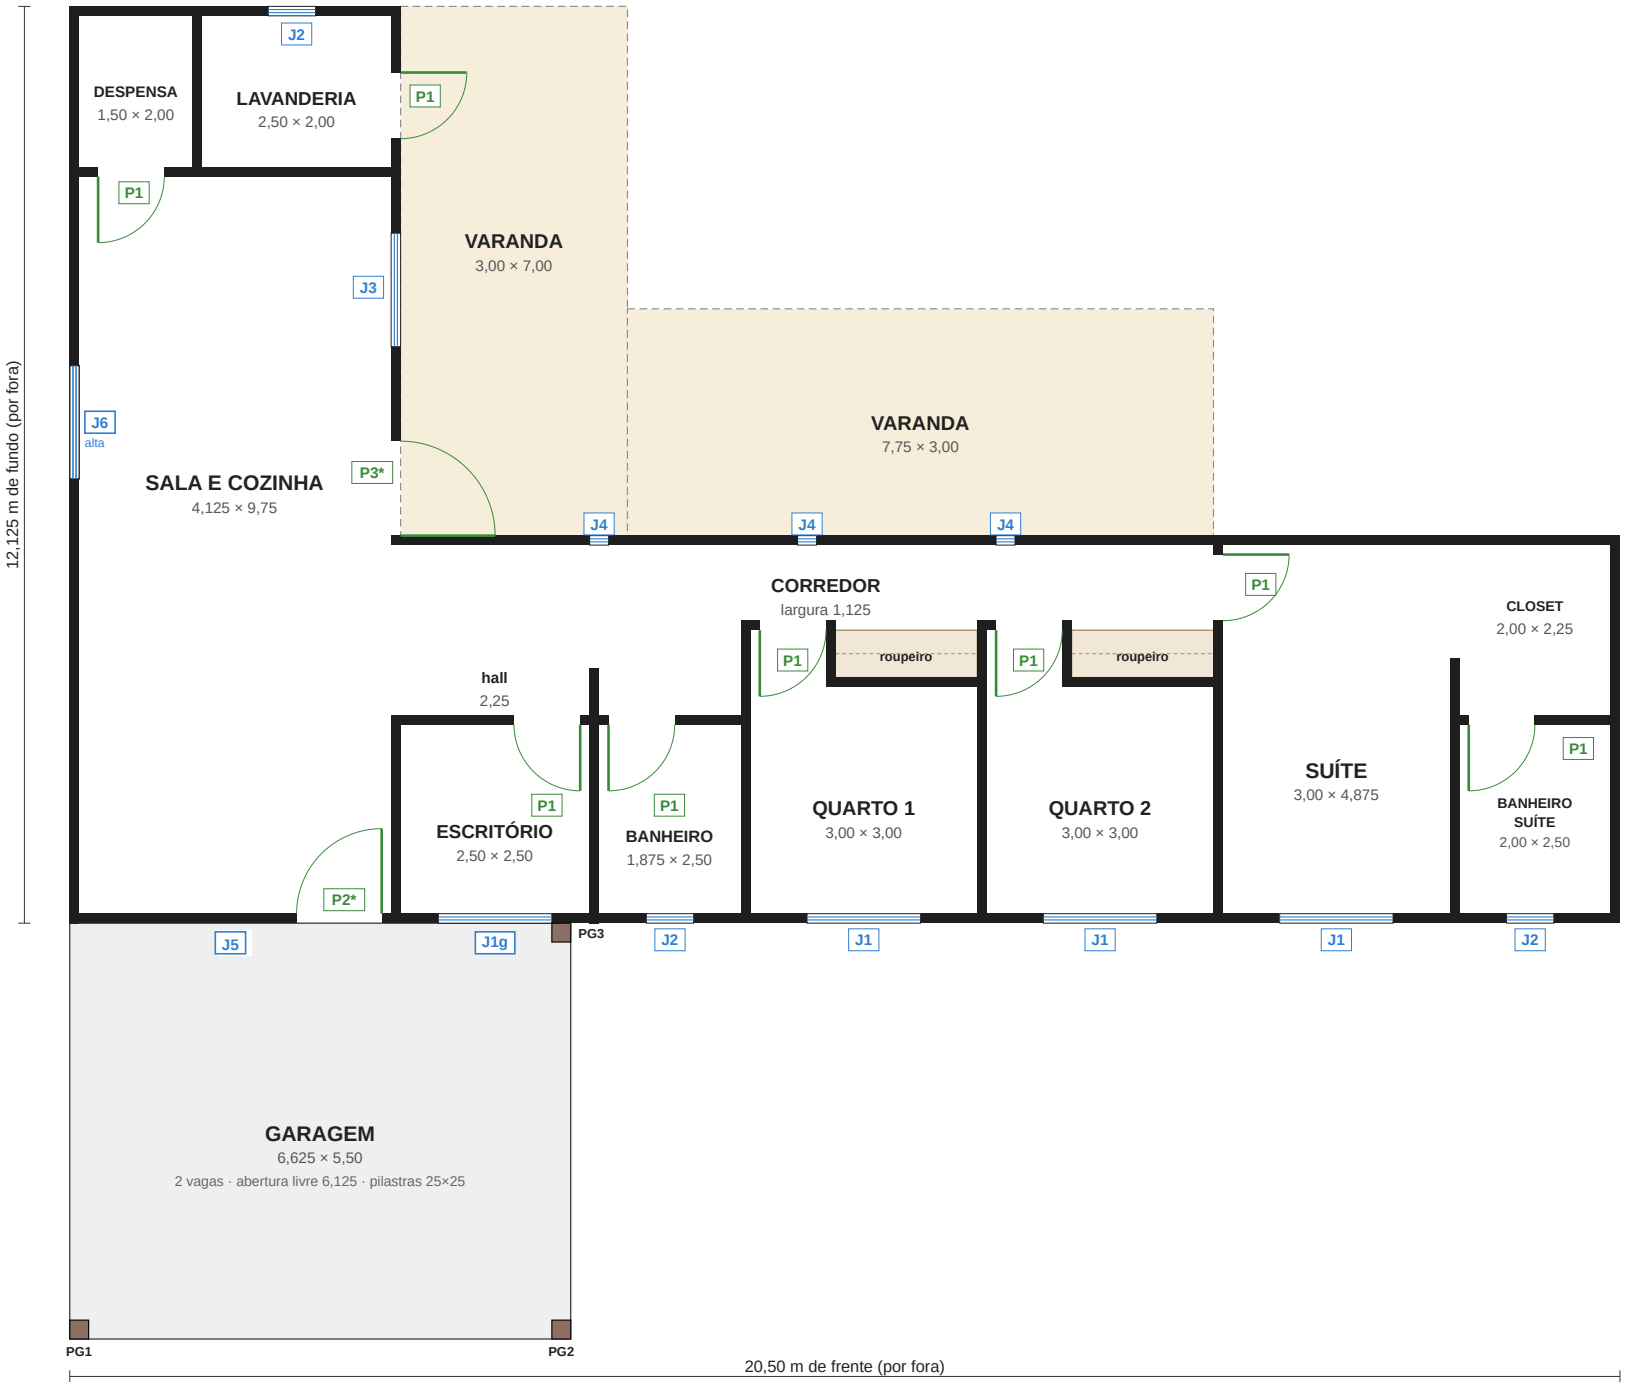

CASA DE CAMPO

Desenho	Planta baixa
Versão	v8 (17/10: J6 do jantar, J5, P3 com vidro, J1g)
Data	17/10/2026
Escala	1:100 em A4 1 cm no papel = 1 m
Folha	1 de 2

Legenda

	Parede de tijolo 12,5 cm
	Janela (J)
	Porta (P) — o arco mostra para onde abre
	Roupeiro no corredor
	Varanda coberta

Como ler

Medidas dos cômodos em metros, **por dentro**, de parede a parede.

Medidas de portas e janelas: **folha 2**.

Todas as medidas batem com o tijolo 25 x 12,5 x 7 cm: **não cortar tijolo**.

Atenção: anteprojeto. Fundação, estrutura e cobertura dependem do projeto do engenheiro responsável (ART).

FRENTE

Casa de campo — medidas de portas, janelas e cômodos

1. Portas e janelas (vão na parede)

Código	Tipo	Vão (largura × altura) m	Peitoril m	Qtd	Onde
P1	Porta	0,875 × 2,17	—	8	Despensa, lavanderia, escritório, banheiros, quartos e suíte
P2	Porta de entrada	1,125 × 2,17 (provisória)	—	1	Sala → garagem · COM VIDRO · abre para dentro
P3	Porta da varanda	1,25 × 2,17 (provisória)	—	1	Jantar → varanda do fundo · COM VIDRO · abre para fora
J1	Janela	1,50 × 1,19	0,98	3	Quarto 1, quarto 2, suíte
J1g	Janela de correr	1,50 × 1,19	0,98	1	Escritório — abre para a garagem
J2	Janela	0,625 × 0,63	1,54	3	Banheiro social, banheiro da suíte, lavanderia
J3	Janela	1,50 × 1,05	1,12	1	Cozinha, em cima da pia
J4	Fresta (vidro fixo)	0,25 × 1,61	0,56	3	Corredor, parede da varanda
J5	Janela do mezanino	1,50 × 0,49	4,27	1	Parede da frente da sala, no alto (topo 4,76) · maxim-ar com haste
J6	Janela alta	1,50 × 0,49	1,68	1	Jantar, parede esquerda, em frente à ilha

O topo de **todas** as portas e janelas fica a **2,17 m do piso** (31 fiadas), menos a J5 do mezanino (topo 4,76). Peitoril = altura do piso até a base da janela. Ao lado de cada vão: furos do tijolo cheios de graute. Em cima: verga. Embaixo das janelas: contraverga. Na parede abaixo da J6 não pode ter caixa nem furo de elétrica.

2. Cômodos (medida por dentro)

Cômodo	Medida (m)	Área (m²)
Despensa	1,50 × 2,00	3,00
Lavanderia	2,50 × 2,00	5,00
Sala e cozinha	4,125 × 9,75	40,22
Escritório	2,50 × 2,50	6,25
Banheiro social	1,875 × 2,50	4,69
Quarto 1	3,00 × 3,00	9,00
Quarto 2	3,00 × 3,00	9,00
Suíte	3,00 × 4,875	14,63
Closet	2,00 × 2,25	4,50
Banheiro da suíte	2,00 × 2,50	5,00
Corredor	largura livre 1,125 (1,00 nas portas dos quartos)	—
Roupeiros do corredor (2)	1,875 × 0,625 cada	—
Mini corredor de entrada dos quartos (2)	1,00 × 0,75 cada	—

3. Áreas cobertas abertas

Área	Medida (m)	Área (m²)
Varanda do fundo	3,00 × 7,00	21,00
Varanda lateral	7,75 × 3,00	23,25
Garagem	6,625 × 5,50	36,44

4. Totais (medidos por fora)

Casa fechada (20,50 × 12,125 m, em L)	135,7 m²
Varandas + garagem	80,7 m²
Total coberto	216,4 m²